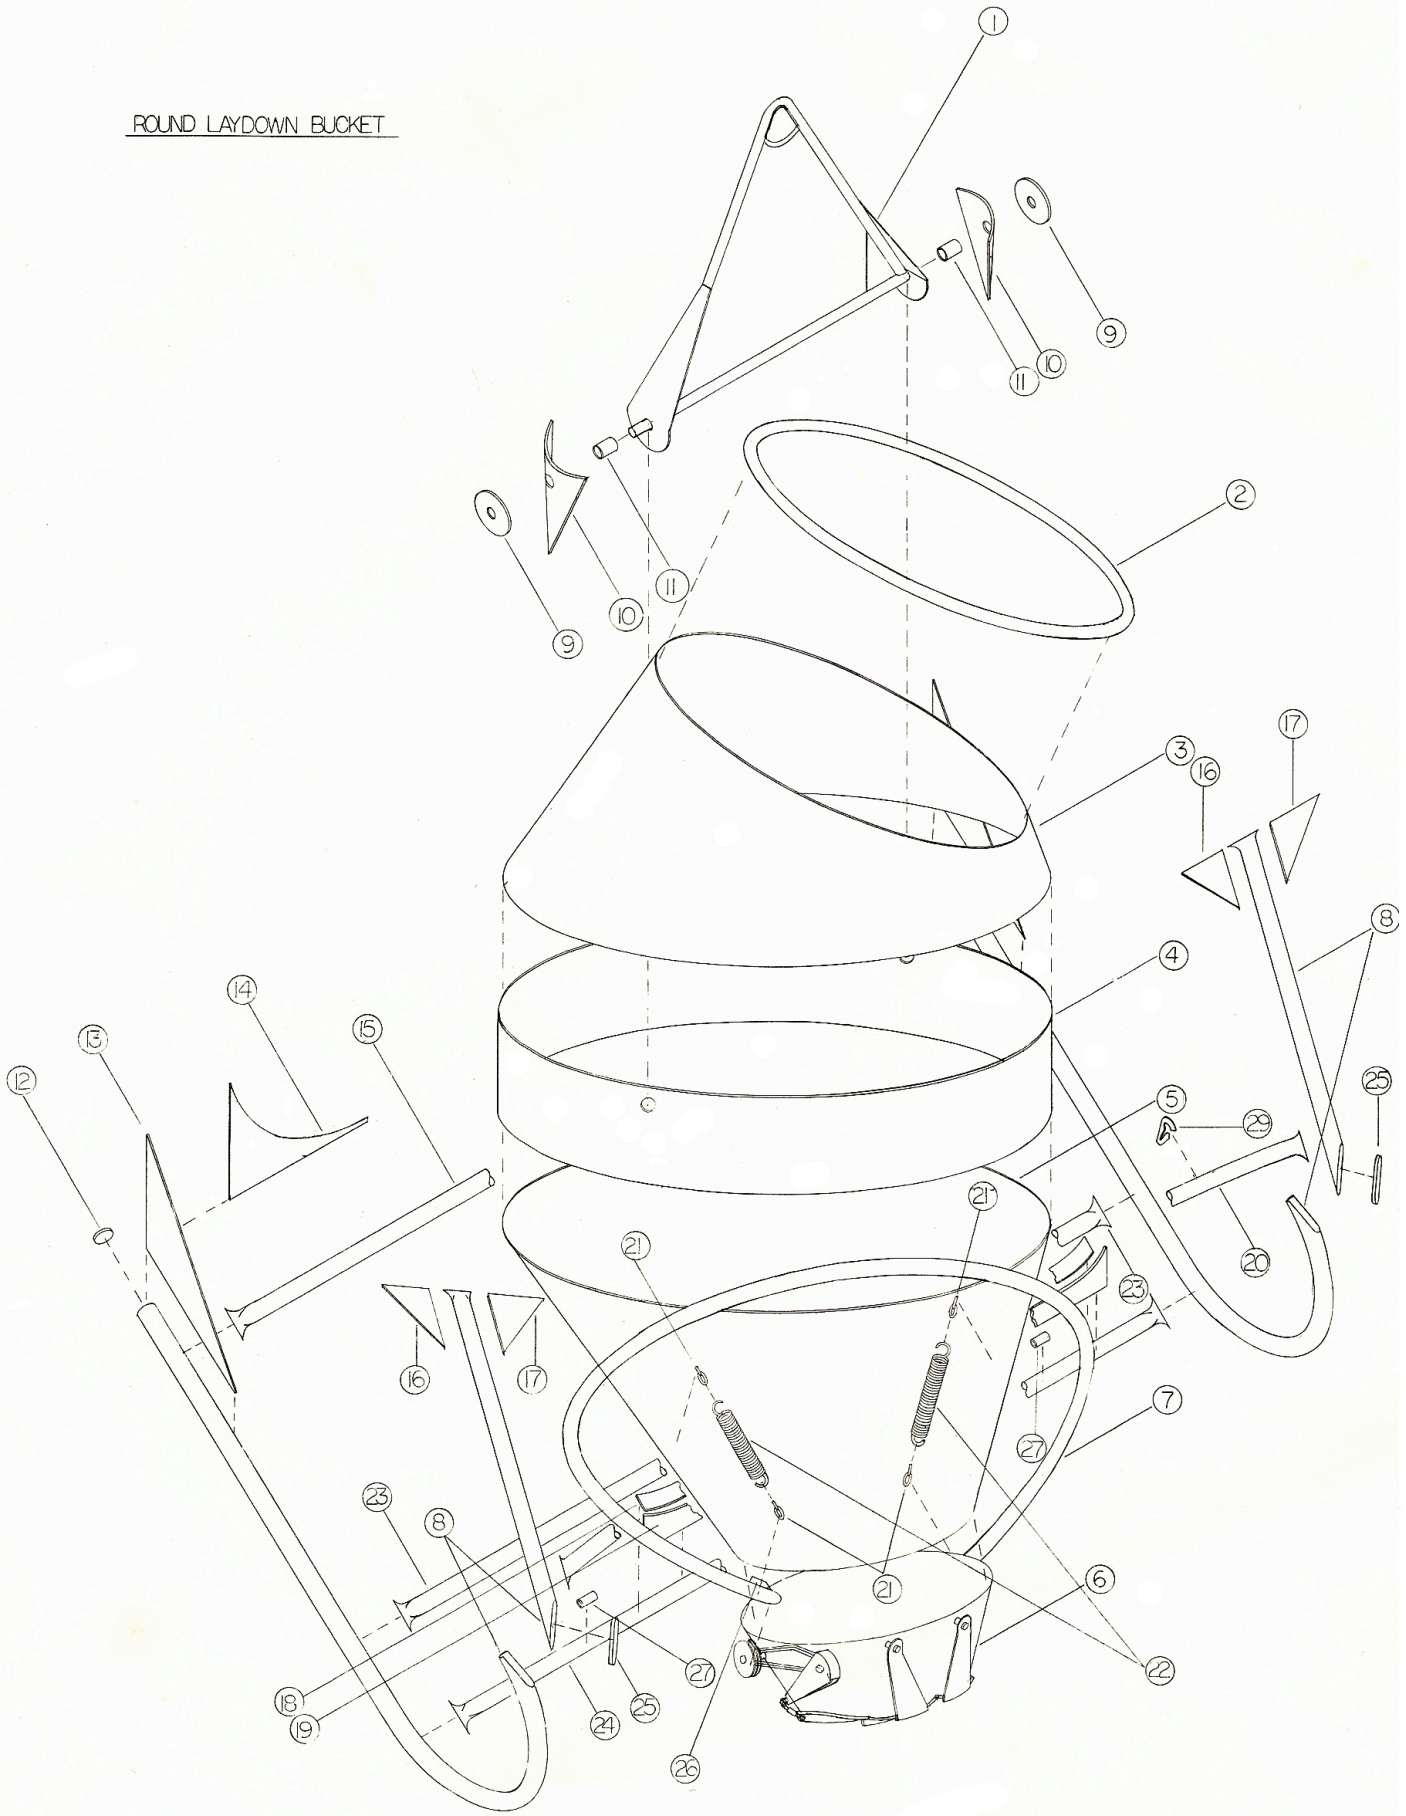ROUND LAYDOWN BUCKET